



Padrón

Concello de Padrón

CIF P1506600D

Rúa Longa, 27

15900 Padrón, A Coruña

correo@padron.gal

www.padron.gal

Tfl: 981 81 04 51

Fax: 881 24 93 91

ANUNCIO: APROBACIÓN DOS CRITERIOS PARA A DELIMITACIÓN DO ESPAZO PARA TERRAZAS NO CASCO HISTÓRICO DO CONCELLO DE PADRÓN, CONCRETAMENTE DA PRAZA DE PEPE DOMINGO CASTAÑO, RÚA FERREIROS E RÚA TRAVESAS.

As prazas e rúas do noso casco histórico forman parte, entre outros, dos bens de dominio público. En concreto, trátase de bens de uso público local segundo o establecido no artigo 3 do Real Decreto 1372/1986, de 13 de xuño, polo que se aproba o Regulamento de Bens das Entidades Locais (RBEL). Estes desempeñan un papel fundamental na vida diaria dos ciudadáns. A súa importancia radica en que contribúen á mellora na calidade de vida dos mesmos, ao proporcionarles espazos para o desenvolvemento de moitas das súas actividades.

Así, as Administracións Públicas teñen a responsabilidade de velar pola súa conservación e polo seu correcto uso, garantindo que sexan accesibles e beneficiosos para todas as persoas.

Os diferentes usos que poden dárselle aos bens de dominio público están establecidos na Lei 33/2003, de 3 de novembro, de Patrimonio das Administracións Públicas (LPAP), considerándose o uso común dos mesmos aquel “que corresponde por igual e de forma indistinta a todos os ciudadáns, de modo que o uso por uns non impide o dos demás interesados”. Pola súa parte, o Real Decreto 1372/1986, de 13 de xuño, polo que se aproba o Regulamento de Bens das Entidades Locais (RBEL) especifica que nos atopamos ante un uso común xeral “cando non concorran circunstancias singulares”.

Non en tanto, no caso das prazas e rúas, a instalación de terrazas nas mesmas supón un uso común especial do dominio público, xa que áinda que non se impide o seu uso xeral, existe unha concorrencia de circunstancias como a perigosidade ou intensidade no seu uso (artigo 85.2 LPAP e 75.1.b RBEL) ao ocuparse en moitos casos unha superficie importante das mesmas, que reduce o espazo dispoñible para o tránsito de peóns ou a realización de actividades de lecer, recreativa, deportivas ou similares e que pode supor risco para a seguridade dos mesmos, especialmente no caso de aglomeracións ou en presenza de persoas con mobilidade reducida.

Por este motivo, a súa instalación debe ser autorizada, e compre establecer uns criterios claros para que o seu uso non perxudique o uso común destas prazas. En concreto, estas condicións deberían garantir que non impidan a circulación peonil e o acceso aos servizos públicos, non supoñan un obstáculo para o acceso ás edificacións, non xeren molestias aos veciños e non perxudiquen o aspecto estético do entorno urbano.

Así, buscando unha regulación eficaz e respetuosa cos espazos públicos do casco histórico, que permita unha adecuada combinación entre o uso xeral e especial dos mesmos, e que permita a todos os ciudadáns desfrutar destes lugares pero sempre tendo en conta que as terrazas constitúen tamén un espazo de esparcemento, que xera un clima positivo xa que contribúen ao ocio, á economía e ao turismo, por Resolución desta Alcaldía nº 227/2024, de 18 de marzo, establecéronse os criterios para a delimitación do espazo máximo a ocupar con terrazas no casco histórico de Padrón, concretamente na praza de Pepe Domingo Castaño, rúa Ferreiros e rúa Travesas (dacordo cos planos asinados o 15 de marzo de 2024 polo arquitecto municipal da oficina de rehabilitación), a cal se fai pública:

« Primeiro. Aprobar os criterios fixados no anexo I a esta Resolución para a delimitación do espazo máximo a ocupar con terrazas no casco histórico de Padrón, concretamente na praza de Pepe Domingo Castaño, rúa Ferreiros e rúa Travesas (dacordo co plano asinado o 15 de marzo de 2024 polo arquitecto municipal da oficina de rehabilitación e que forman parte do anexo I desta Resolución).

Sublíñase que se fai referencia ao espazo máximo a ocupar en canto ao fondo dende as fachadas dos locais, non en tanto, debe atenderse á Ordenanza xeral de circulación e uso da vía pública publicada no Boletín Oficial da Provincia da Coruña número 267, do 19 de novembro de 2004, a cal establece no seu artigo 61 que “En principio, poden instalarse as mesas na totalidade da anchura da fachada do establecemento se outras circunstancias (paso de peóns, paradas de autobuses, saídas de emerxencia, etc.) non o impiden.

Non se poderán instalar as mesas fóra da liña de fachada do establecemento a non ser que os propietarios dos establecementos lindantes dean a súa autorización expresa(...)"

Segundo. Facer pública a presente resolución no Taboleiro electrónico e no da Casa do Concello.

Terceiro. Dar traslado da presente resolución ao departamento da Polícia Local para os efectos da emisión dos correspondentes informes para a concesión de licenzas.

Cuarto. Contra o presente acordo que pon fin á vía administrativa poderase interpoñer:

- Potestativamente o recurso de reposición, no prazo máximo dun mes desde o día de publicación do nomeamento no Diario Oficial de Galicia, ante o mesmo órgano que ditou o acto impugnado.
- Con posterioridade á resolución expresa ou presunta do recurso de reposición, ou ben directamente, poderase interpoñer recurso contencioso-administrativo ante o Xulgado do Contencioso-Administrativo, no prazo de dous meses desde o día de publicación do nomeamento no Diario Oficial de Galicia.
- O recurso extraordinario de revisión, segundo o previsto no artigo 113 da Lei 39/2015, do 1 de outubro, do procedemento administrativo común das administracións públicas, ou calquera outro que estime procedente. »

O Alcalde

(documento asinado digitalmente)

Asdo. Anxo Rei Arca



Padrón

Concello de Padrón

CIF P1506600D

Rúa Longa, 27

15900 Padrón, A Coruña



correo@padron.gal

www.padron.gal

Tfl: 981 81 04 51

Fax: 881 24 93 91

ANEXO I: CRITERIOS PARA A DELIMITACIÓN DO ESPAZO PARA TERRAZAS NO CASCO HISTÓRICO DO CONCELLO DE PADRÓN, CONCRETAMENTE DA PRAZA DE PEPE DOMINGO CASTAÑO, RÚA FERREIROS E RÚA TRAVESAS.

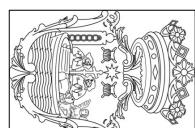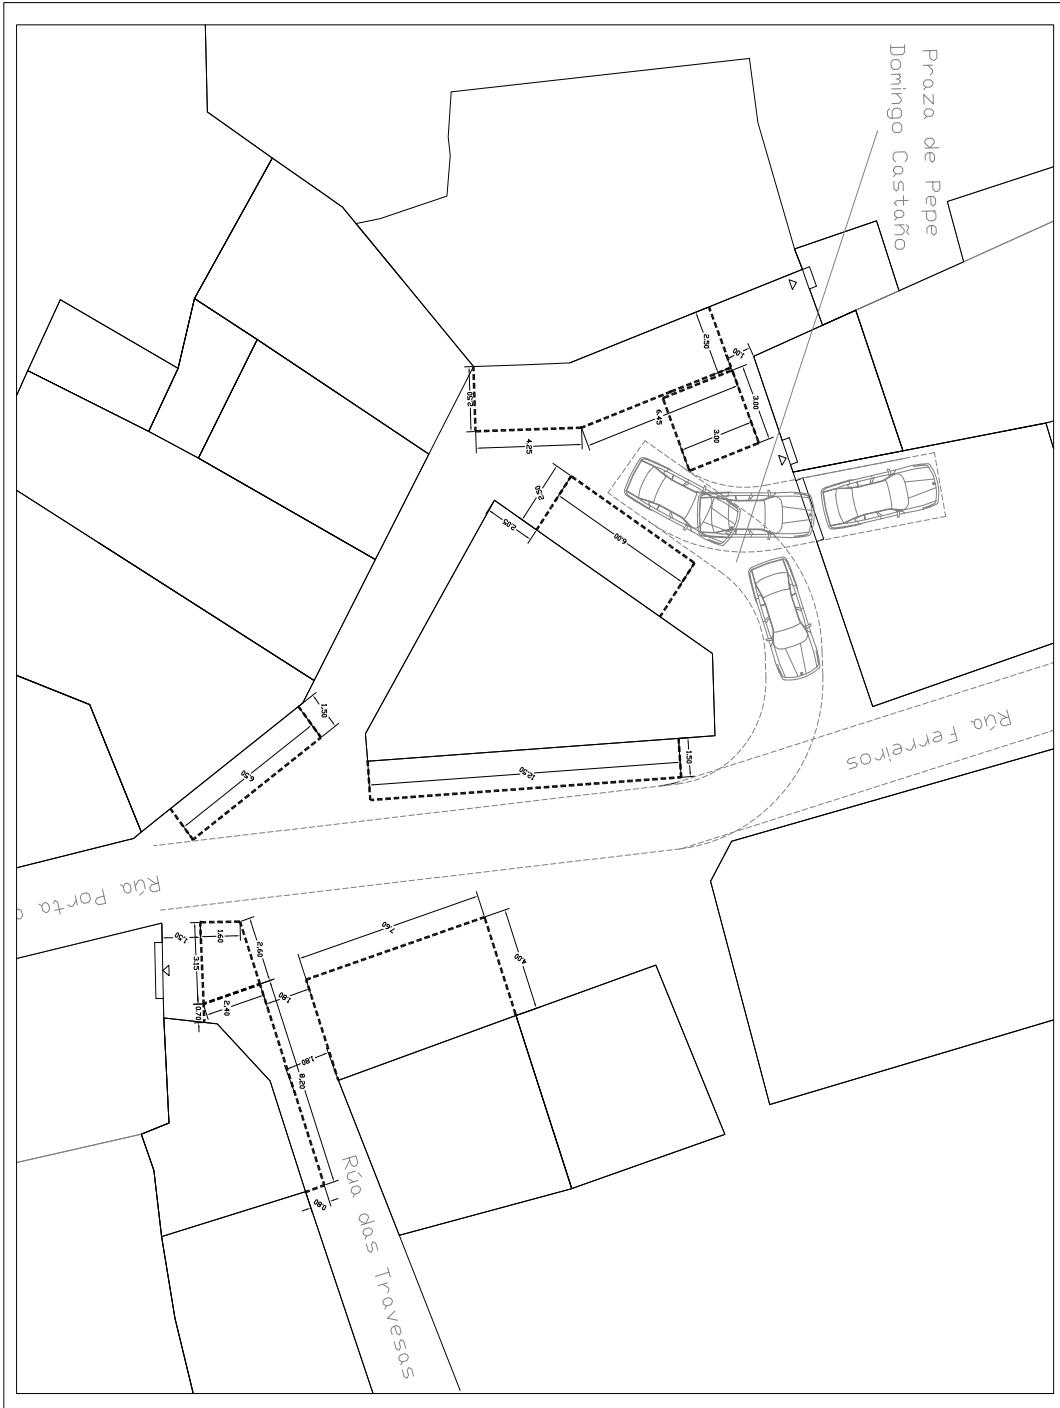

PROPOSTA PARA A DELIMITACION DE ESPAZO PARA TERRAZA DE LOCALES EN PRAZA DE PEPE DOMINGO CASTAÑO, RUA FERREIROS E RUA TRAVESAS

DATA: DECEMBER 2023

ESCAI A: 1/150